

# Förskolan Fröet presenterar en ny byggnad

2011-03-09



**Förskolan Fröet**  
3d-skiss  
vy från sydväst  
2010-03-23  
Arkitekt Daniel Ängmo

Hej!

Daghemmet Fröet är en Waldorfförskola som funnits i Järna i ca: 30 år. Vi har hyrt lokaler runt om kring i byn under dessa år. Just nu hyr vi tre lokaler av Telgebo-städer på Löwens väg 20 och Logsjövägen 17 i Järna.

Vi har länge velat flytta till ett större hus med trädgård eller bygga något eget. Bara på några år har vi vuxit från en till tre avdelningar. En av dessa är småbarnsavdelning. Vi är myckeet eftertraktade och har en lång kö. Eftersom vi är mitt i Järna samhälle är det lätt att ta sig till oss med tåg, bil, cykel och till fots.

För ett år sedan lyckades vi köpa en tomt till vår efterlängttade förskolebyggnad. Vi lät under vintern 2009/2010 en arkitekt rita fram en fin förskola. Vi kommer utöka barnantalet från 37 barn till 45 barn i två småbarnsgrupper och i två syskongrupper i den nya förskoleverksamheten.

Tomten ligger nedanför Norrtuna, nära skogs- och strövområden i Logsjöområdet vilket kommer bli en underbar miljö för barnen att vistas i. Med förskolans placering kommer vi skapa mervärde


för, inte bara Norrtuna utan också för de Järnabor som startar sina promenader där till naturområdet. Förskolan kommer också ge ett tryggare och mer användbart stråk mellan Norrtuna och Järnas centrum där hundratals människor går varje dag.

Vi hoppas och tror att förskolan kommer ge en kulturell och positiv impuls till området som i längden kommer bidra till en samhällsekonomisk positiv effekt. Närheten till Norrtuna kommer underlätta för många ensamstående föräldrar då många från Norrtuna har sina barn i Fröets Förskola.

Det kommer fortfarande vara nära till buss och tåg. Vill vi ta emot barn oavsett fysiskt eller psykiskt handikapp och verka för en kulturell mångfald.

För mer information kontakta


Vally Erlingsdotter  
Järna den 2011-04-09

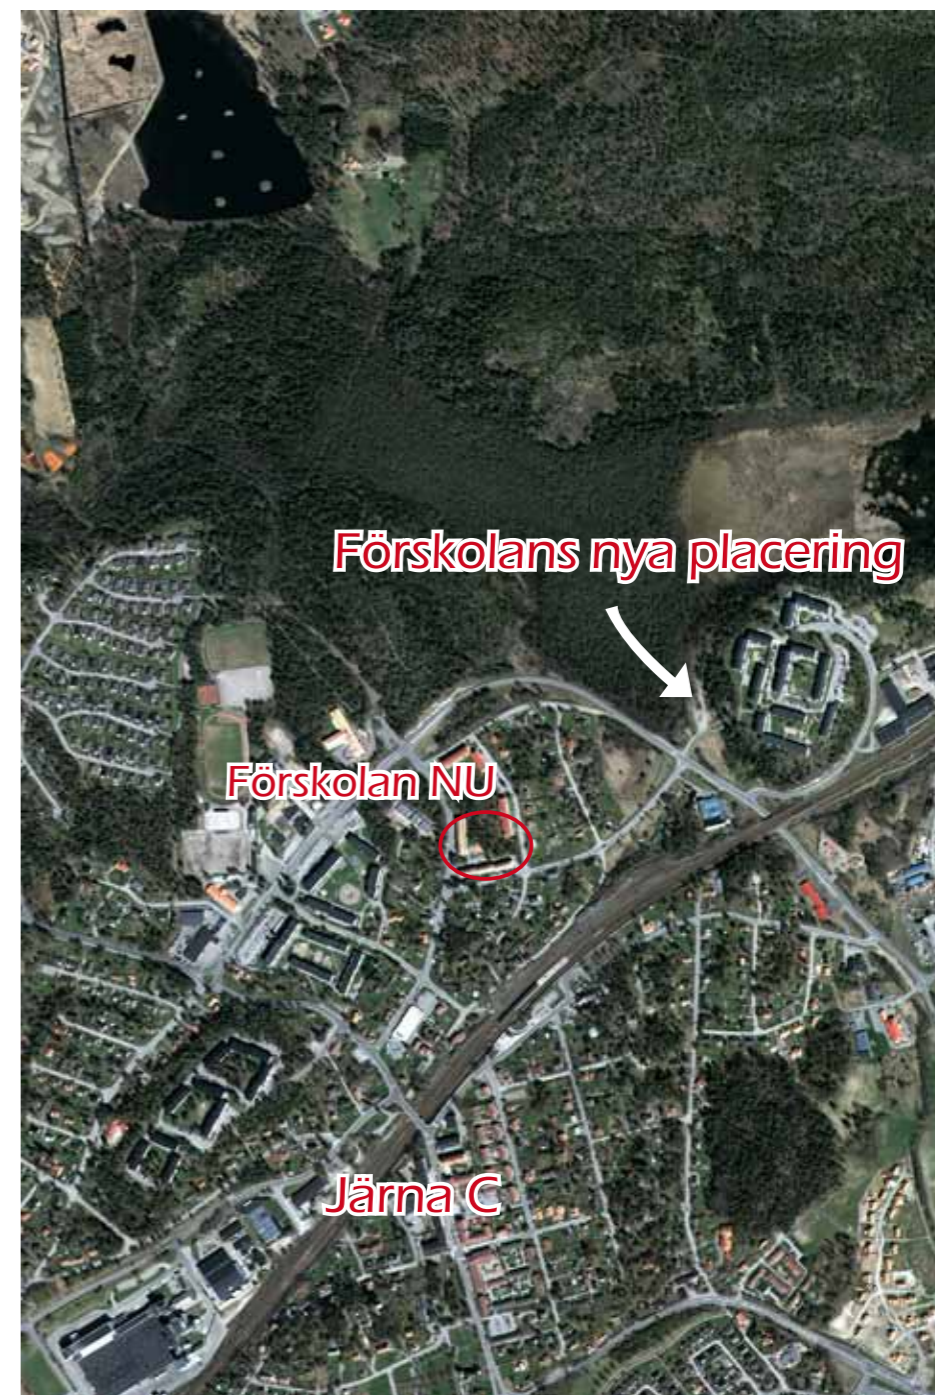


Kontaktperson  
Vally Erlingsdotter  
Förskolechef, Förskolan Fröet  
Löwensväg 20, 153 36 Järna  
tel. 070-6909776



bilder på tomten vid Norrtuna och stigar in till Logsjöområdet

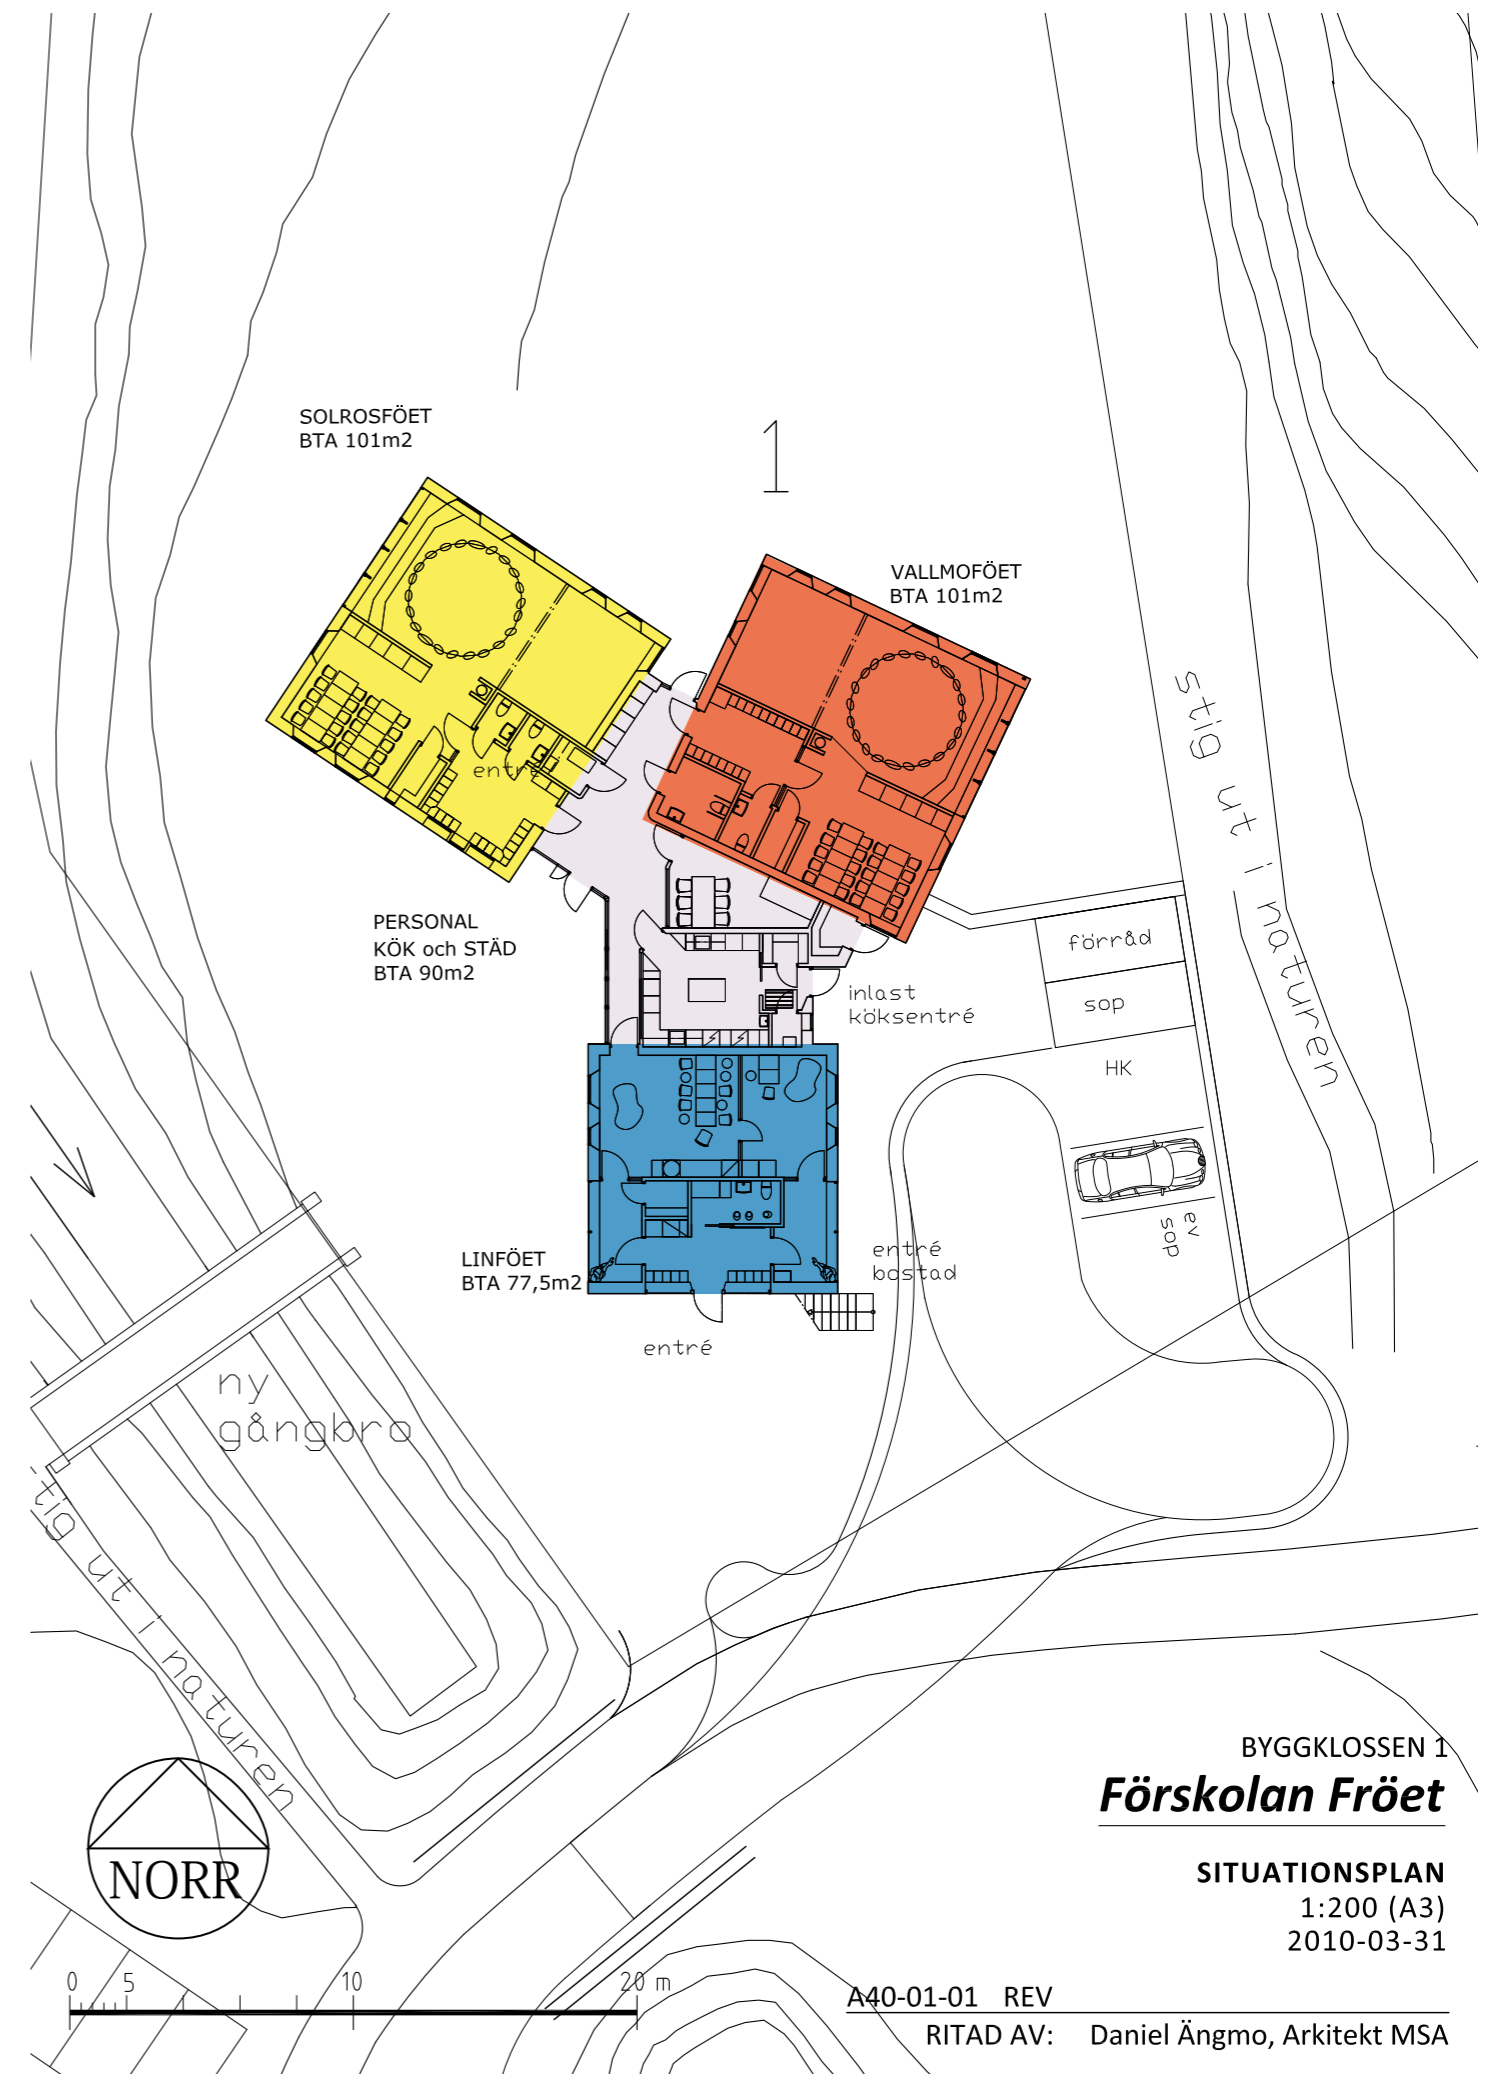

Avdelning  
VALLMOFRÖET  
18 barn  
3-6 år  
100 kvm

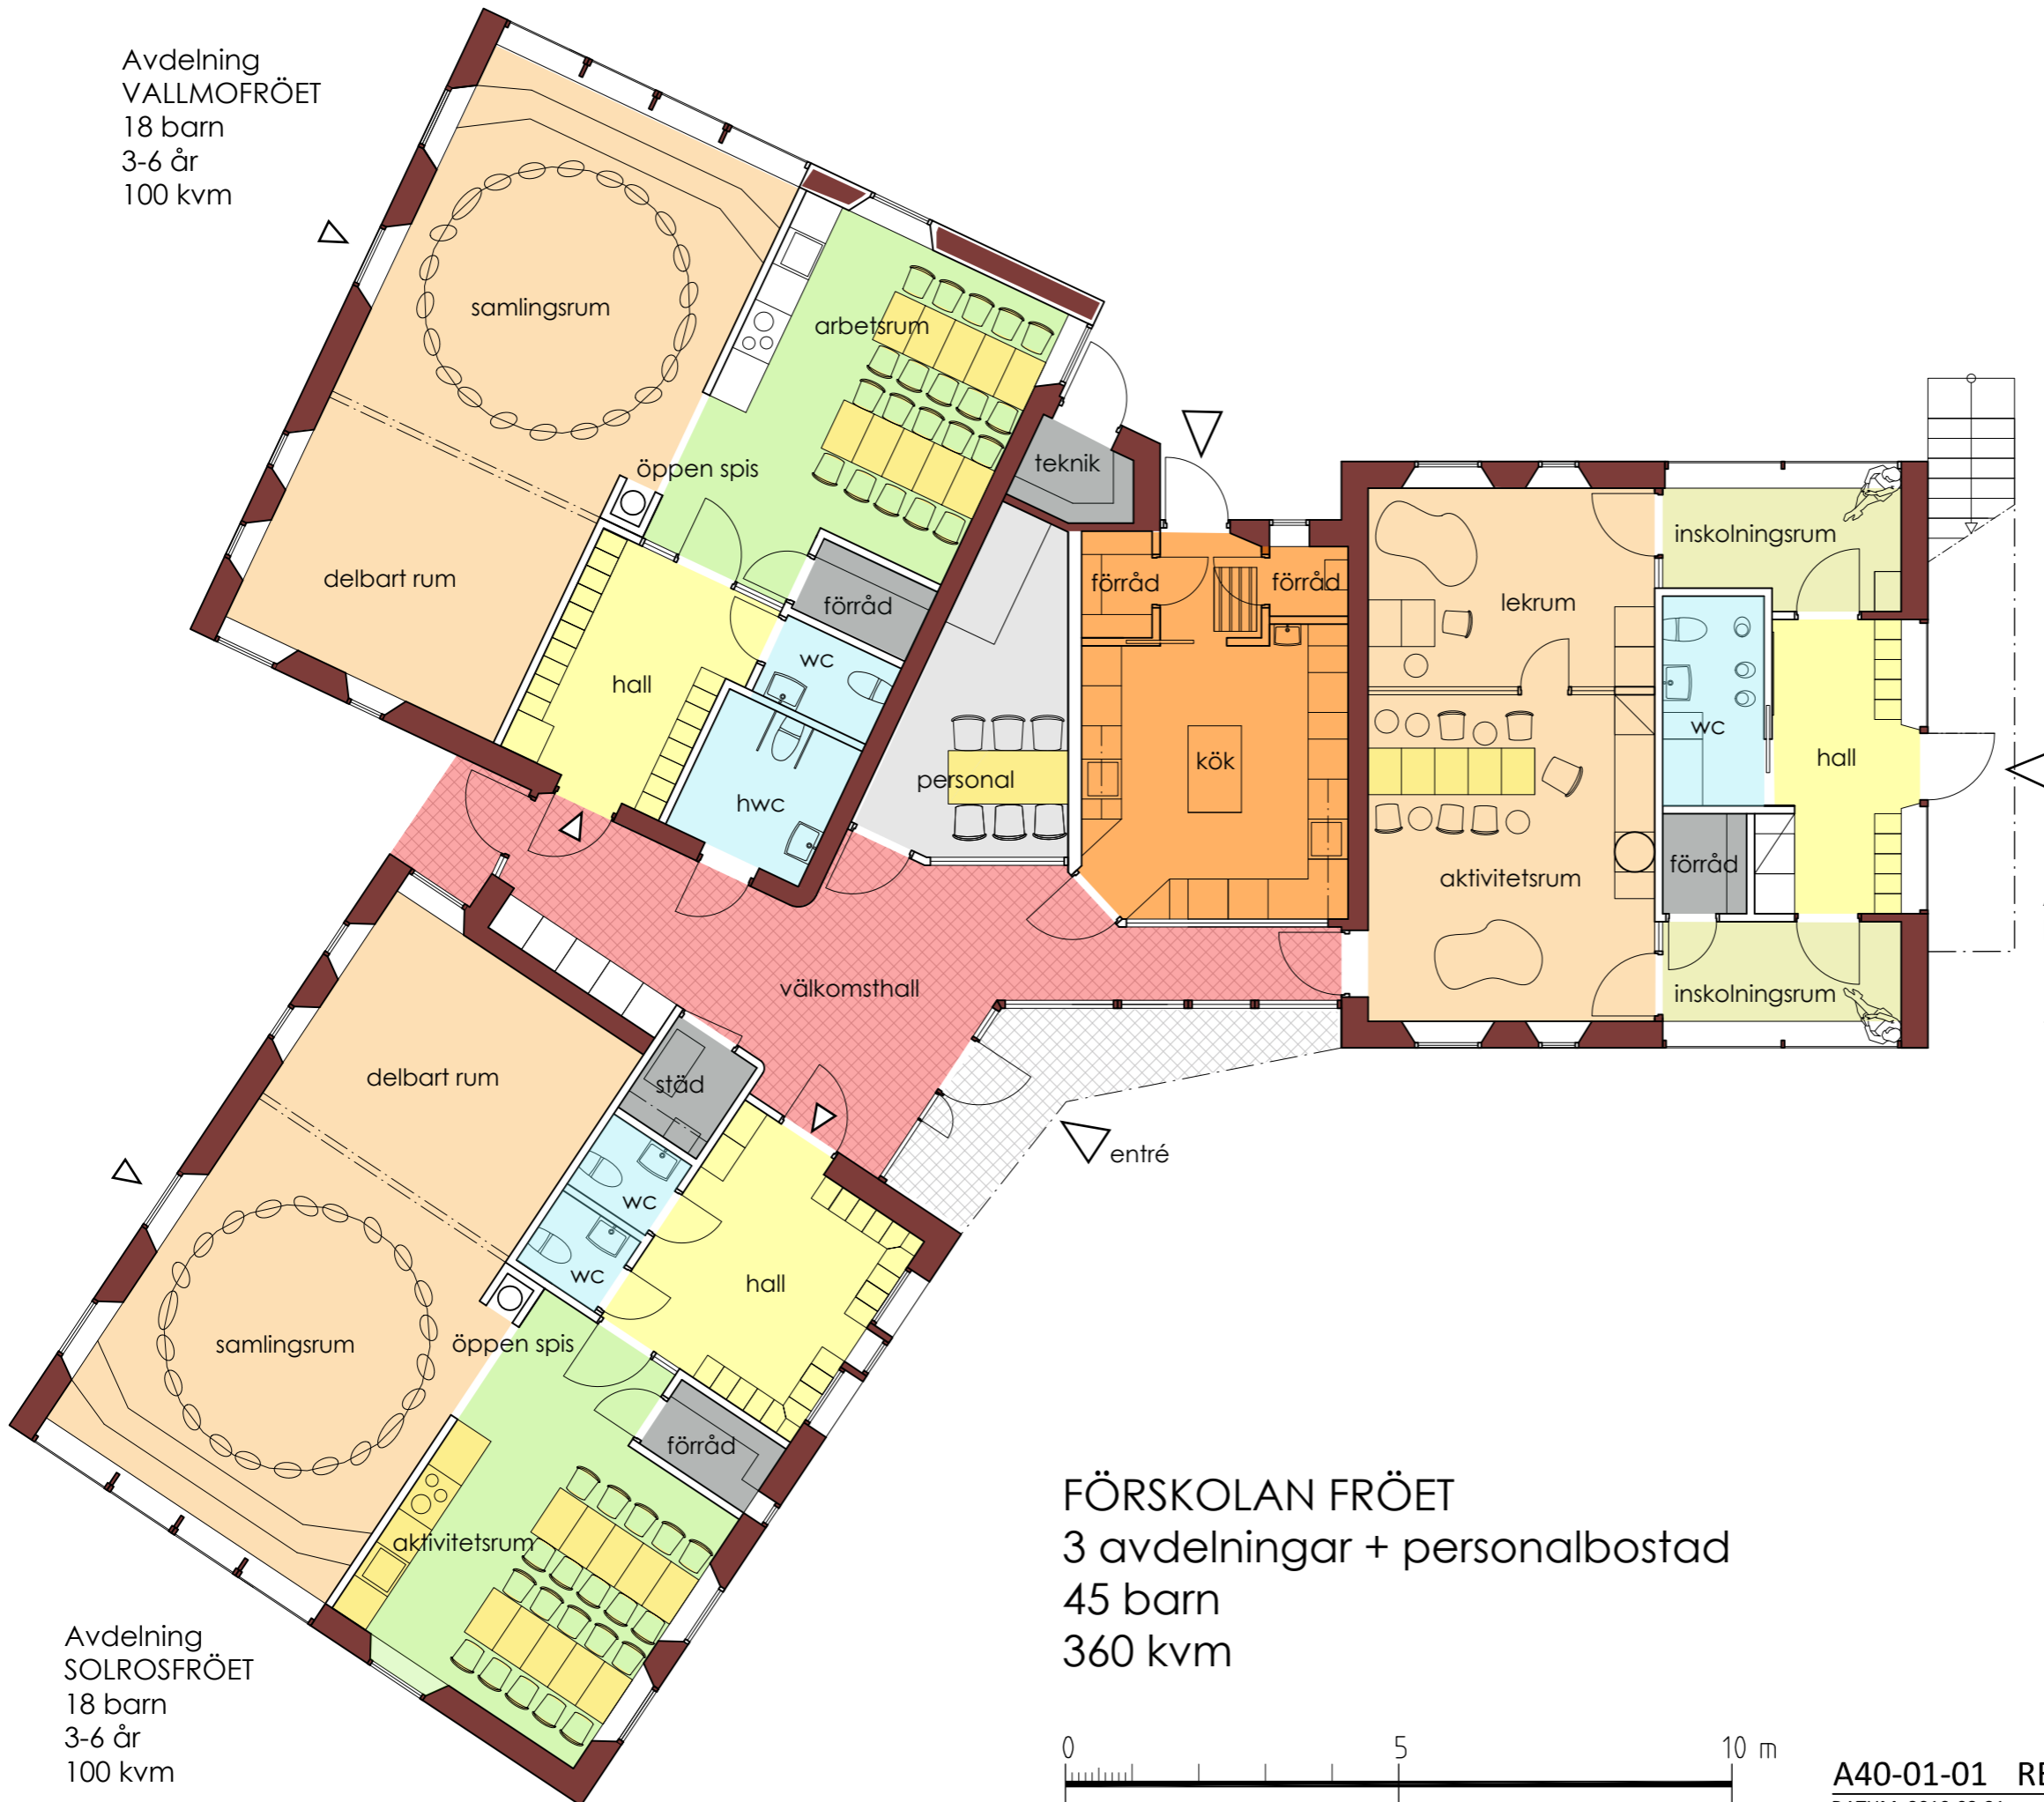

Avdelning  
LINRÖET  
10 barn på 2 avd.  
1-3 år  
77 kvm




FÖRSKOLAN FRÖET  
3 avdelningar + personalbostad  
45 barn  
360 kvm




Avdelning  
SOLROSRÖET  
18 barn  
3-6 år  
100 kvm


BYGGKLOSSEN 1  
**Förskolan Fröet**  
ENTRÉPLAN  
1:100 (A3)

A40-01-01 REV Daniel Ängmo Arkitekt MSA  
DATUM: 2010-03-31 Arken SE Arkitekter AB

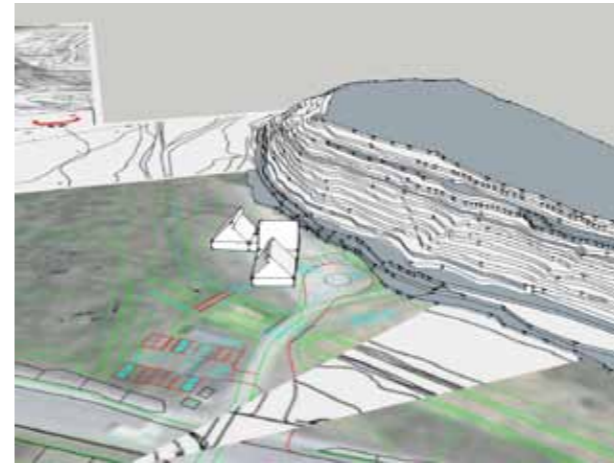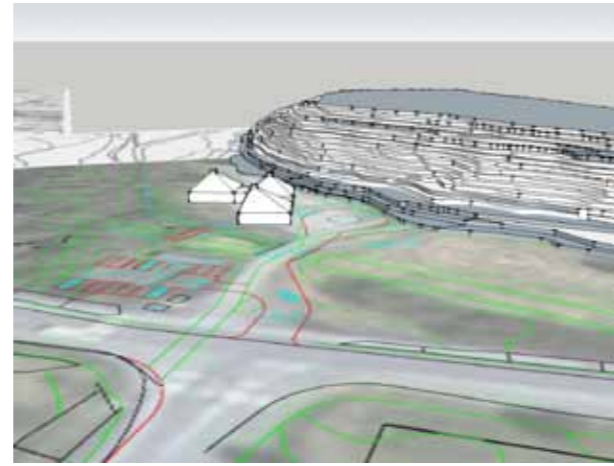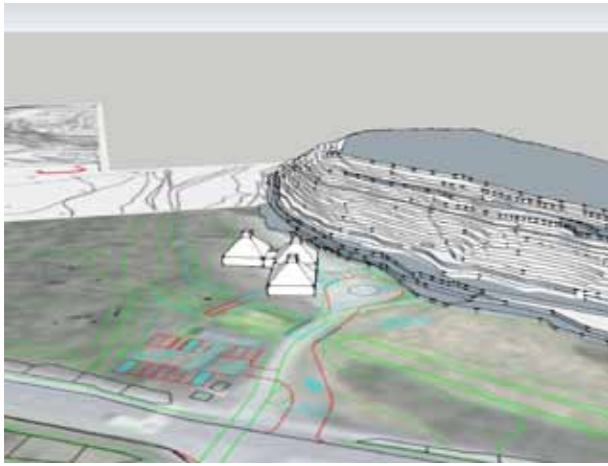

Tidig modellering av husvolymer

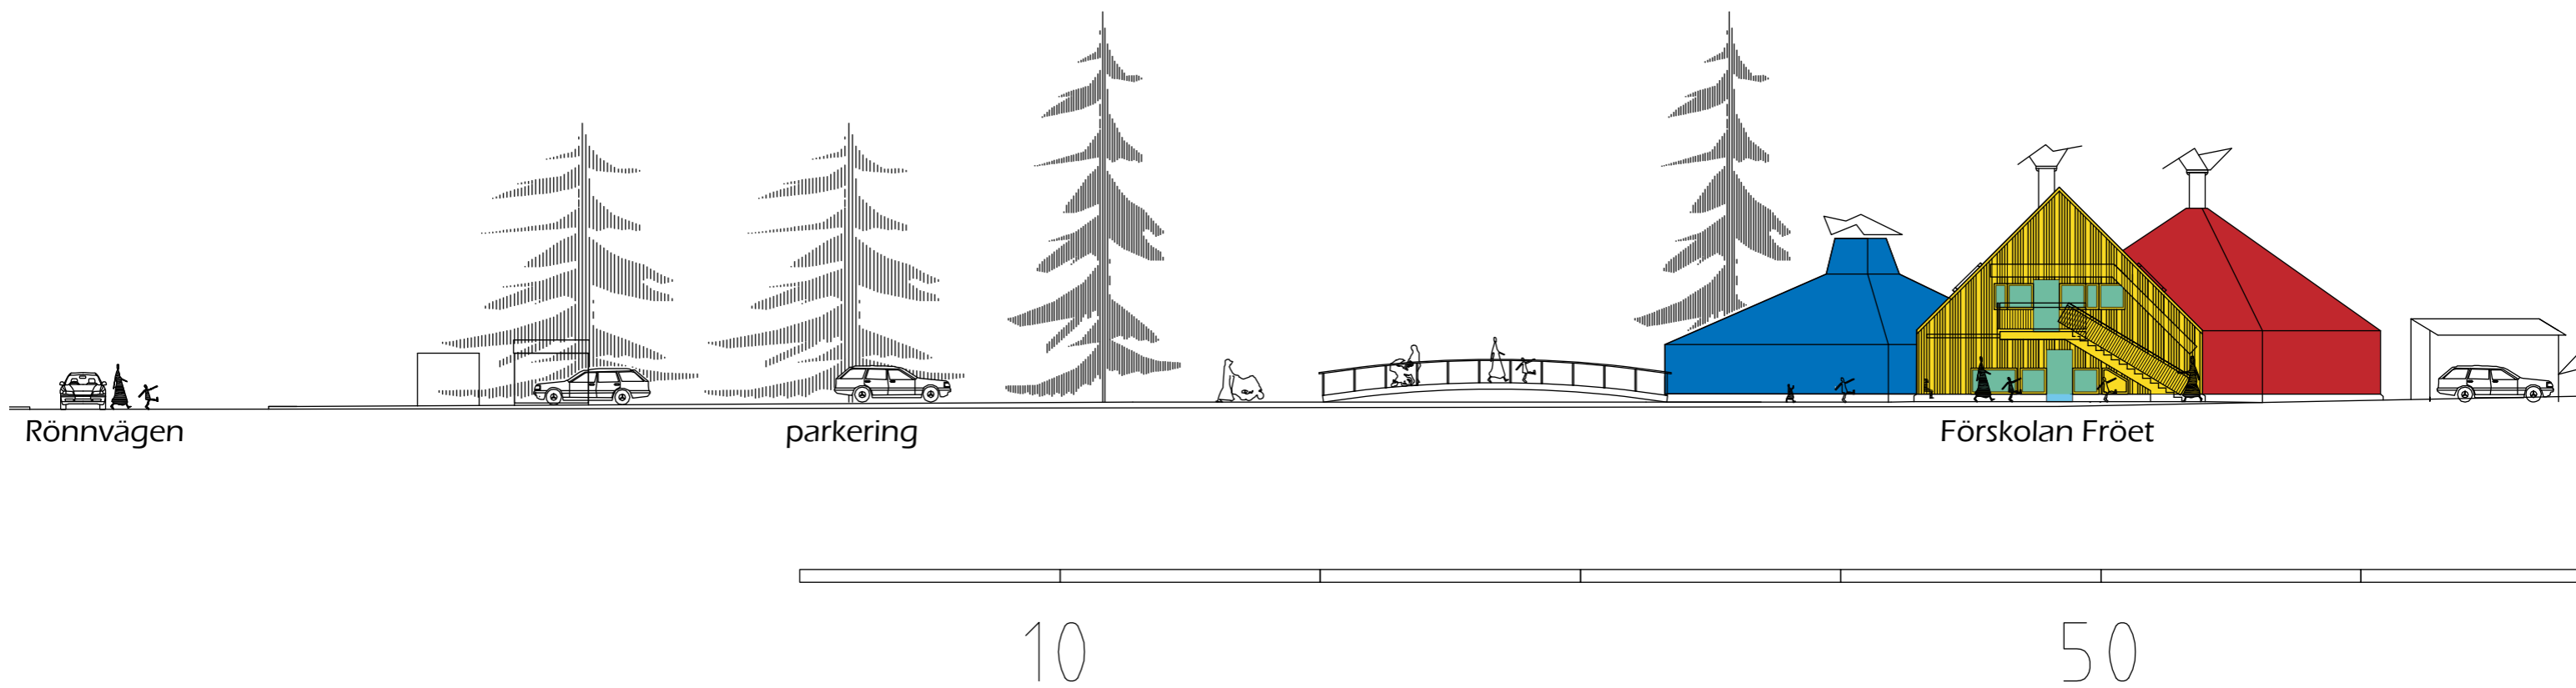

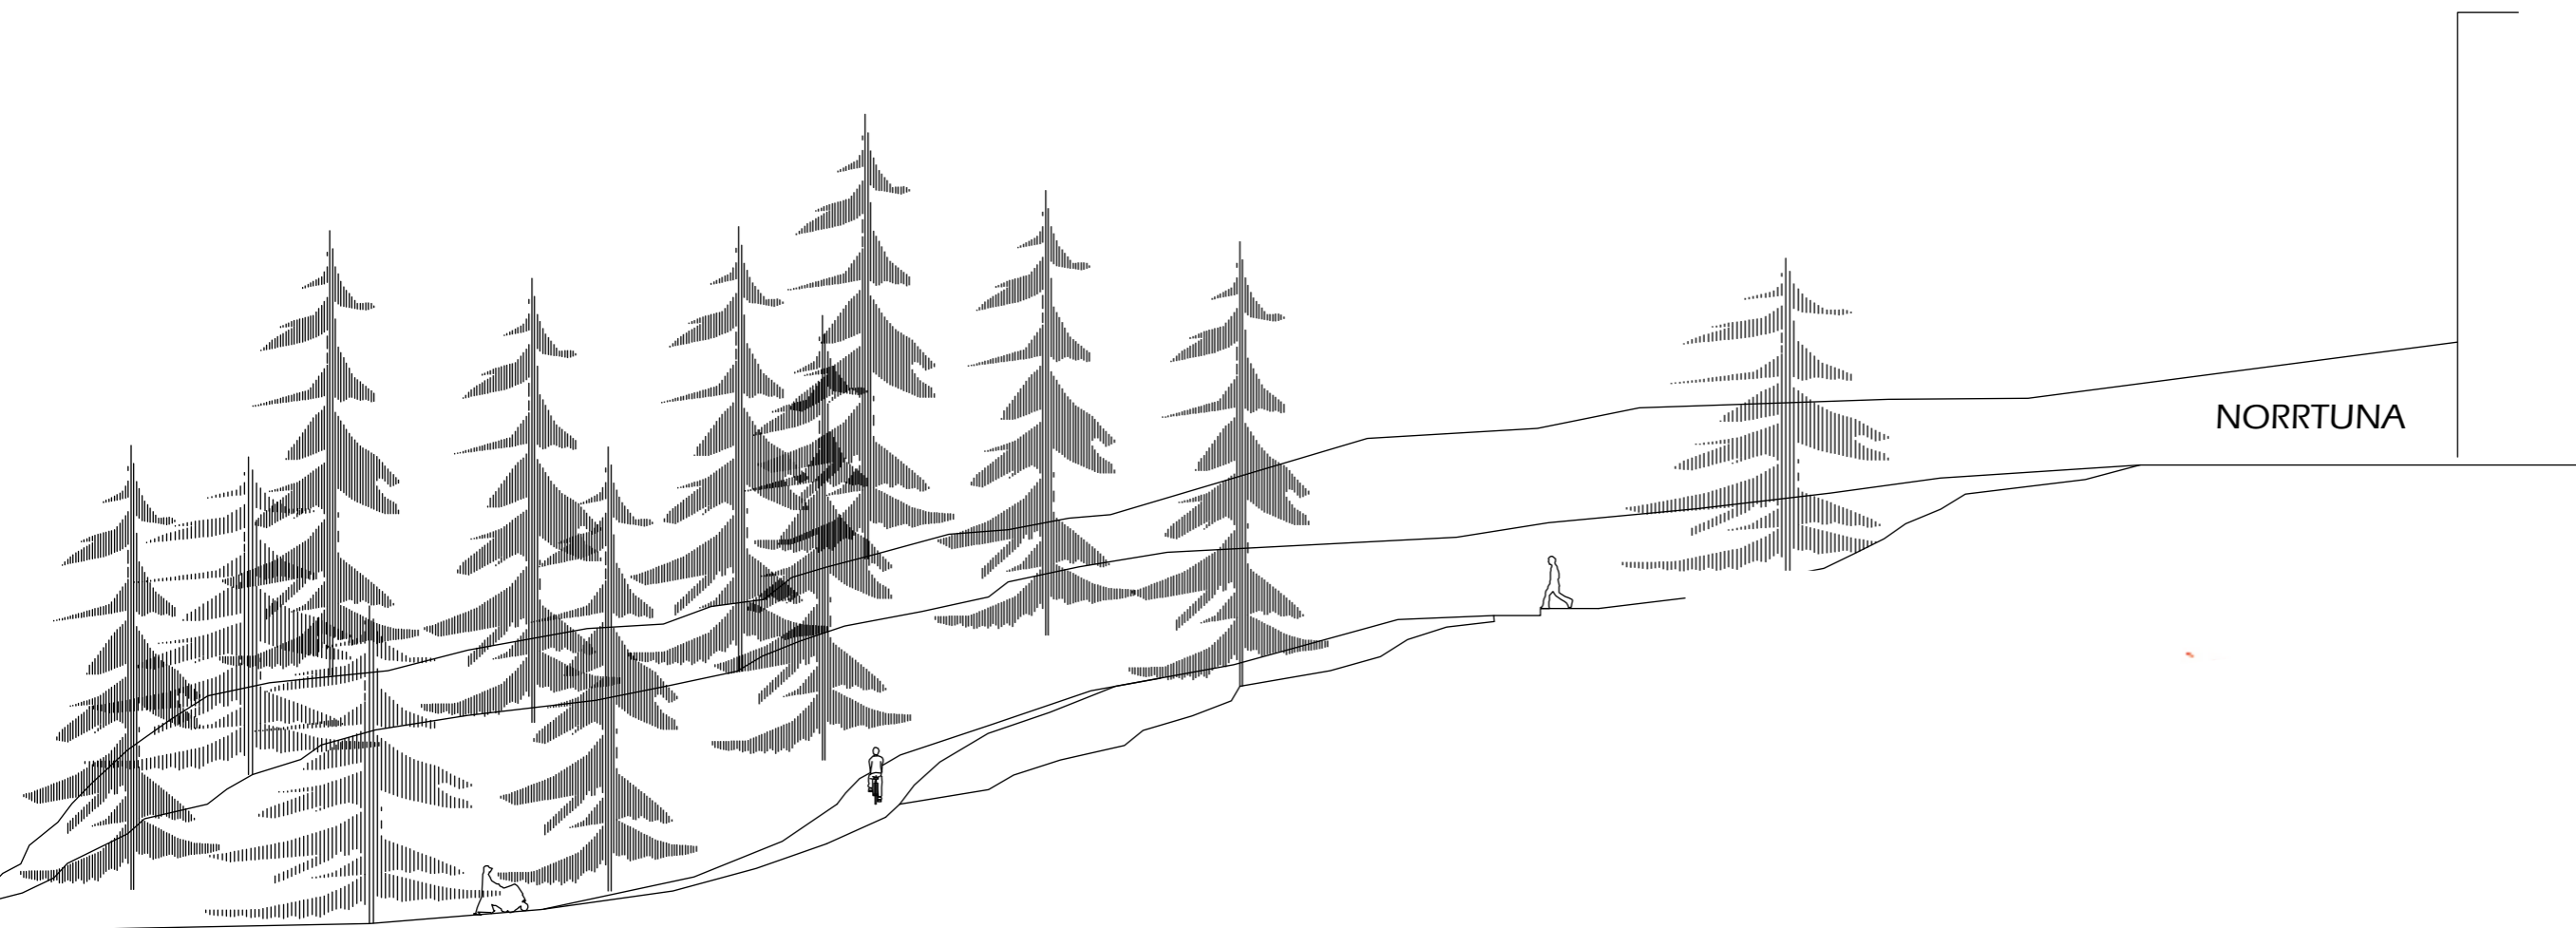

NORRTUNA



100 m




Förskolan Fröet  
vy från norr, skiss  
2010-03-23  
Arkitekt Daniel Ängmo




Förskolan Fröet  
vy från öster, skiss  
2010-03-23  
Arkitekt Daniel Ängmo

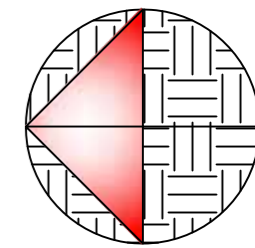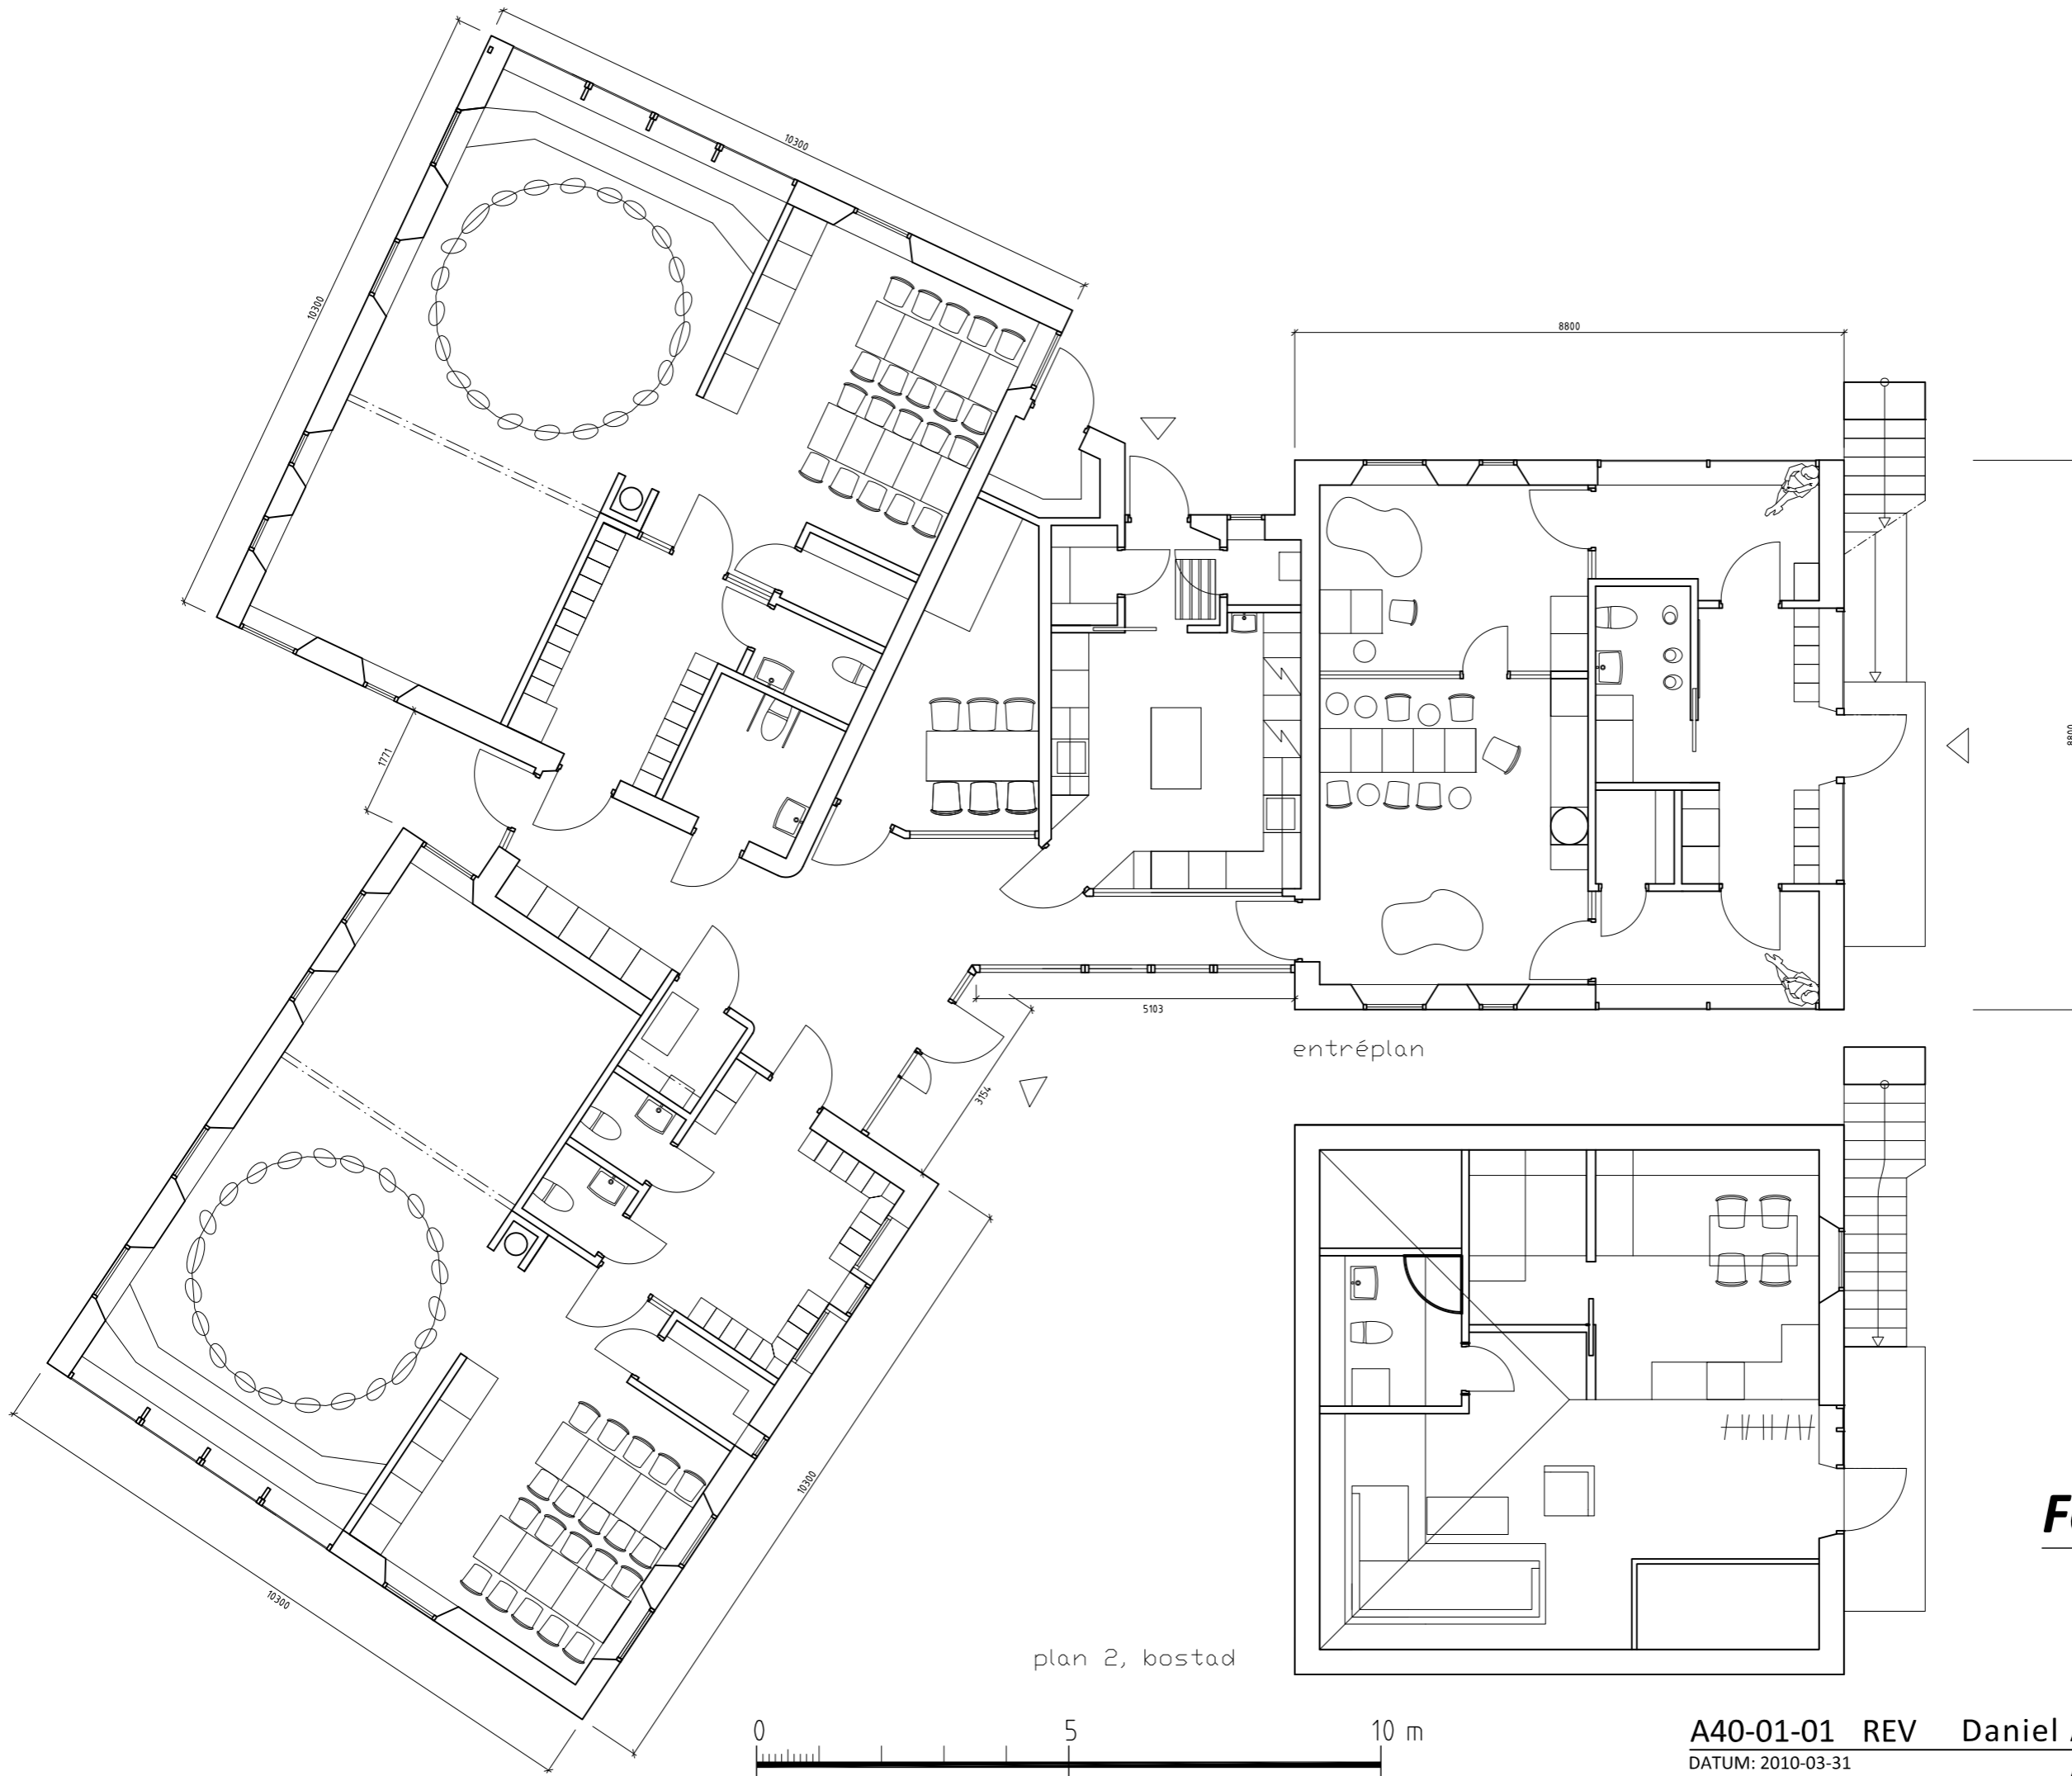

BYGGKLOSSEN 1  
**Förskolan Fröet**  
 ENTRÉPLAN &  
 PLAN TVÅ (BOSTAD)  
 1:100 (A3)

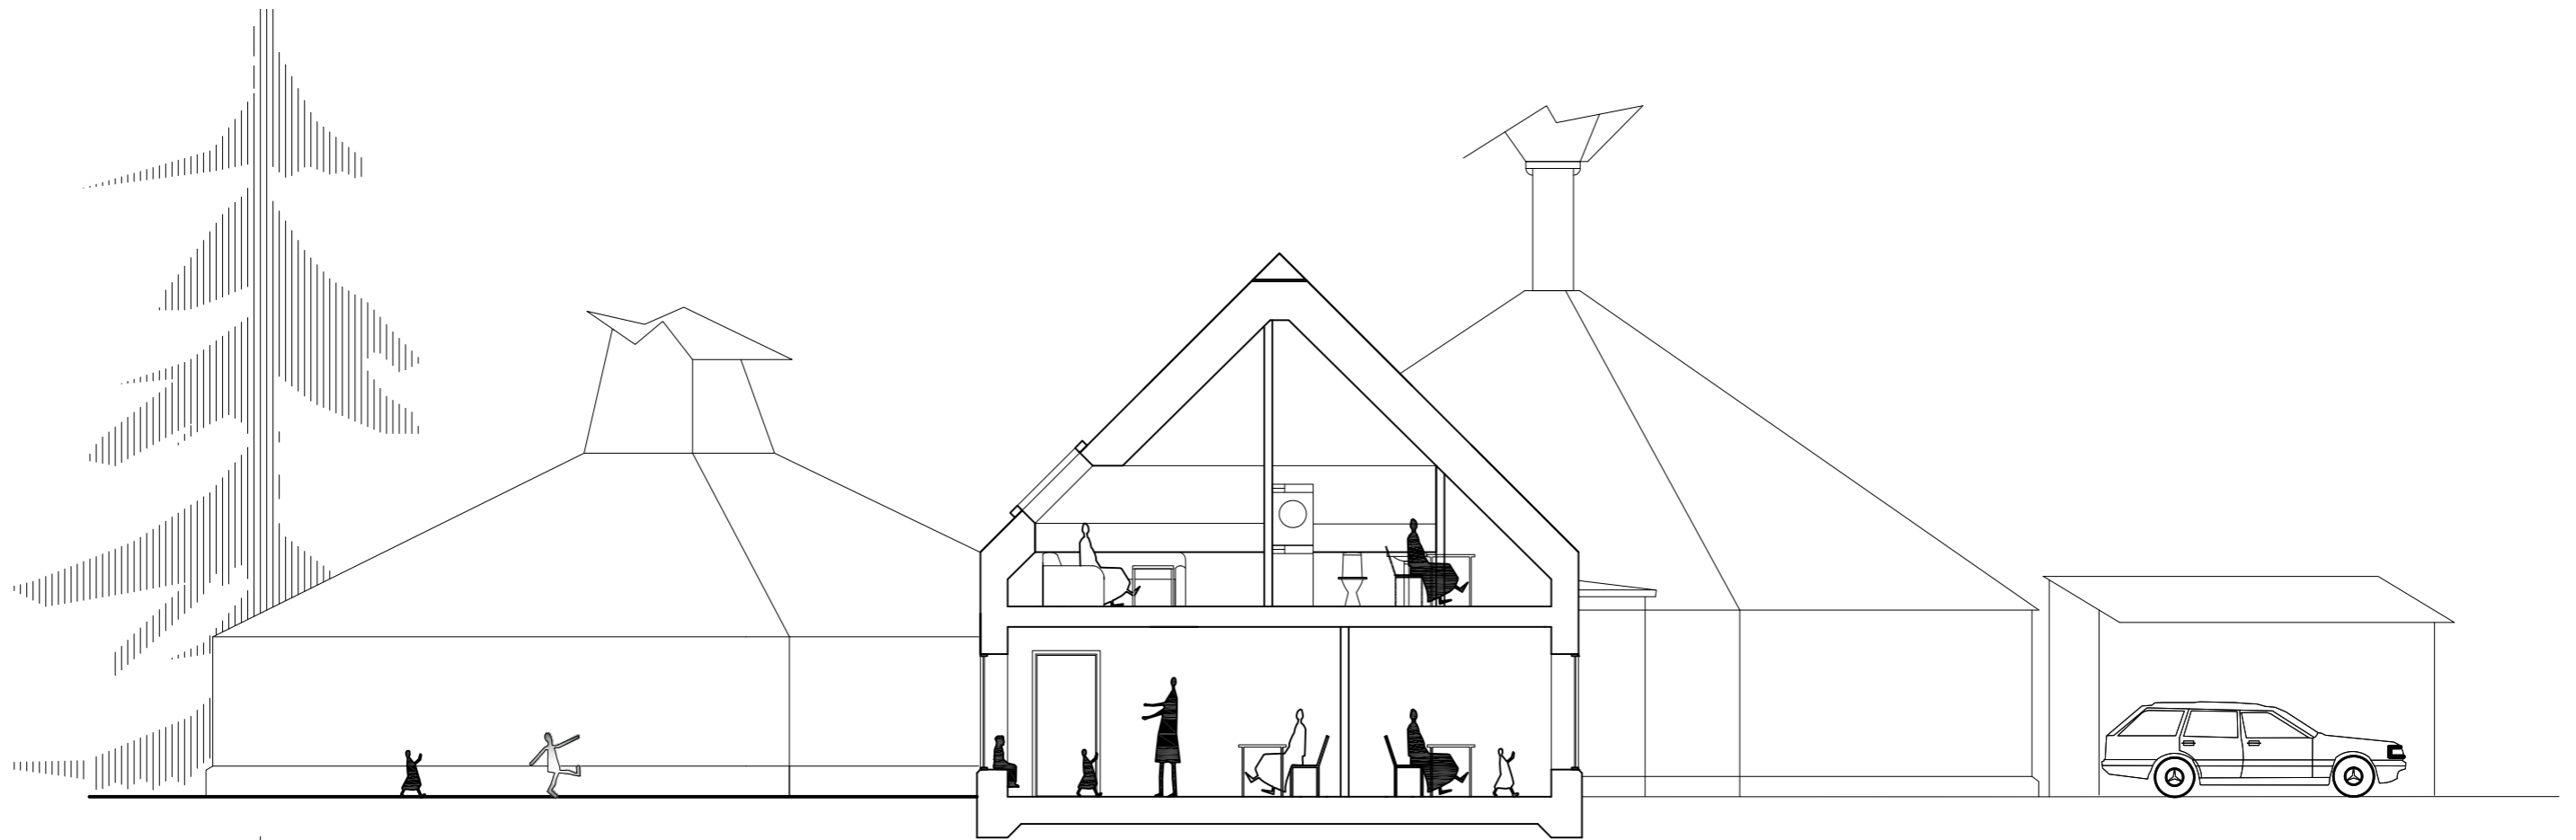

FASAD MOT VÄSTER

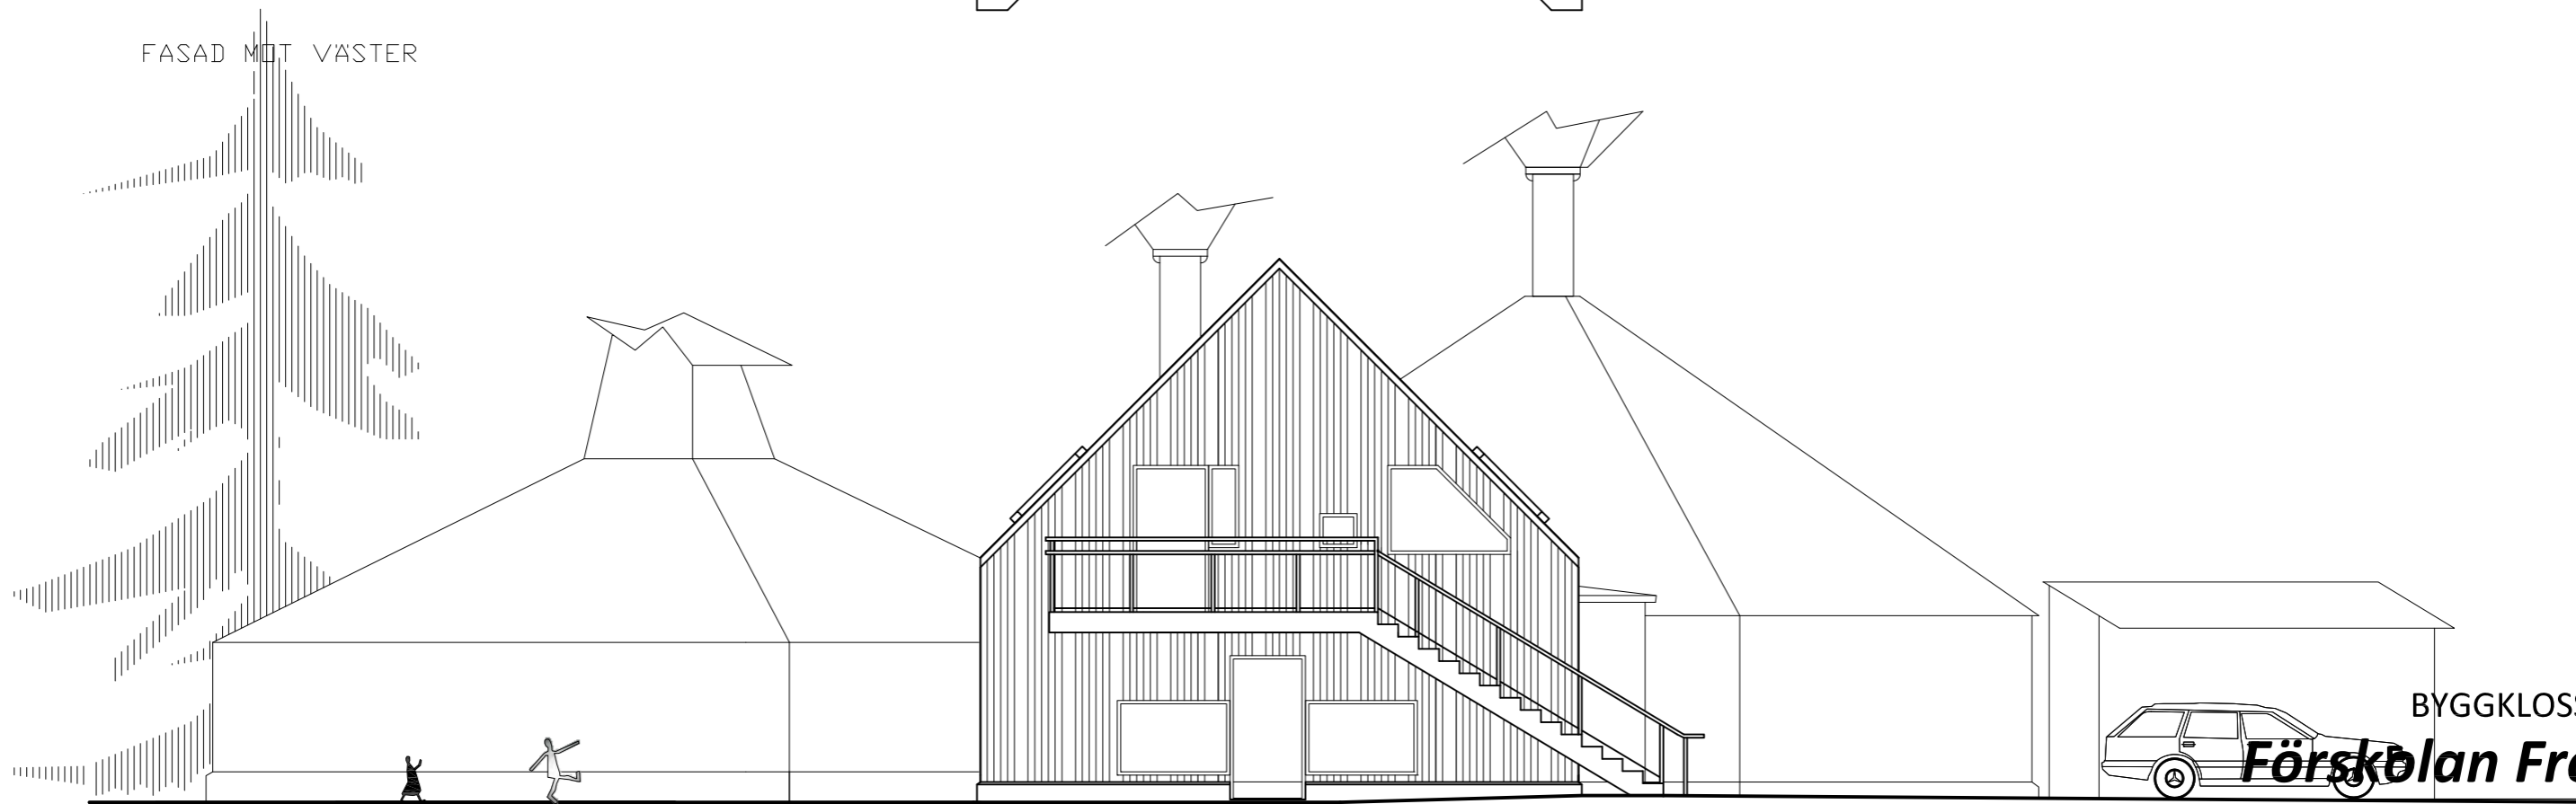

FASAD MOT ÖSTER

ENTRÉ KÖK




BYGGKLOSSEN 1

**Förskolan Fröet**


FASADER LINFRÖET

1:100 (A3)

A40-01-01 REV Daniel Ängmo Arkitekt A MSA  
 DATUM: 2010-03-31 Arken SE Arkitekter AB

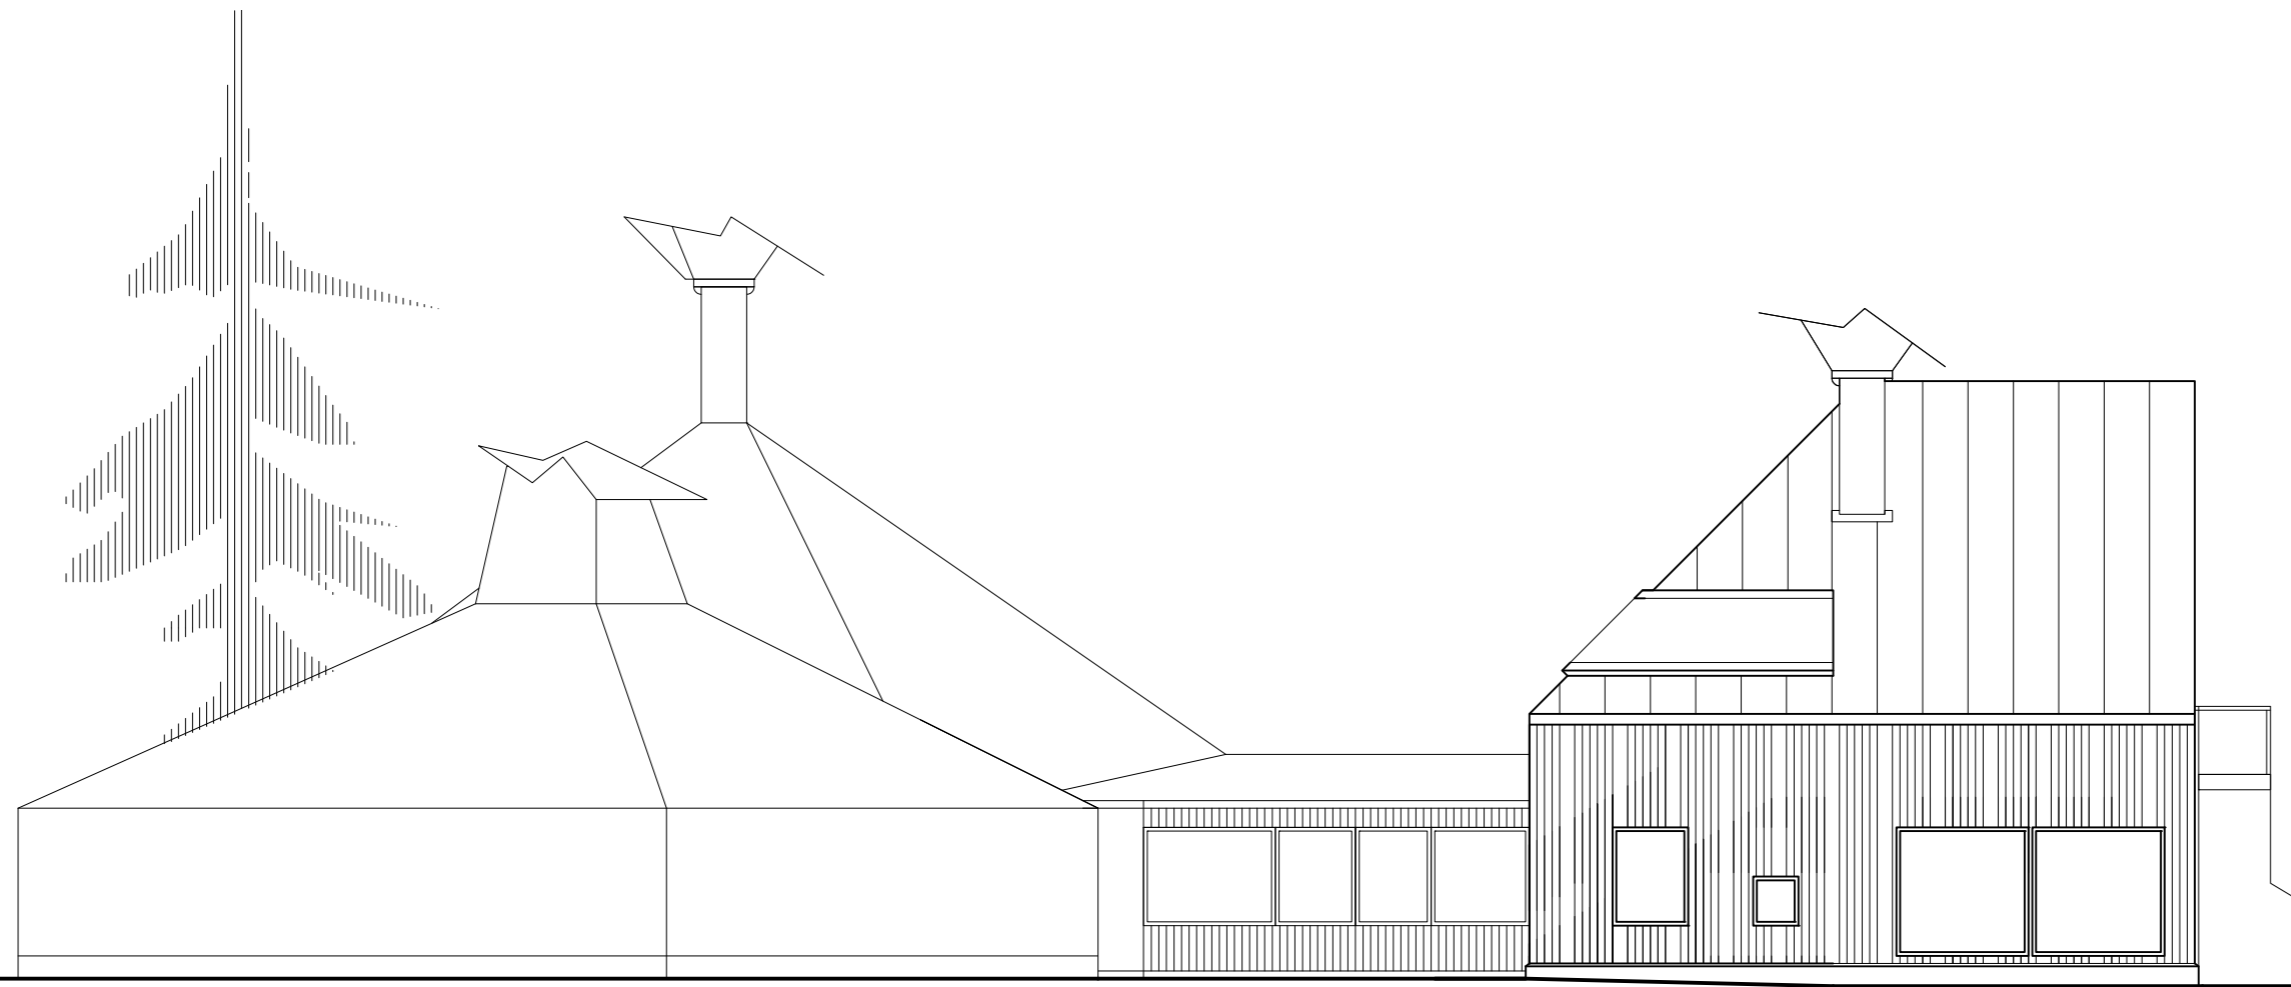

FASAD MOT VÄSTER

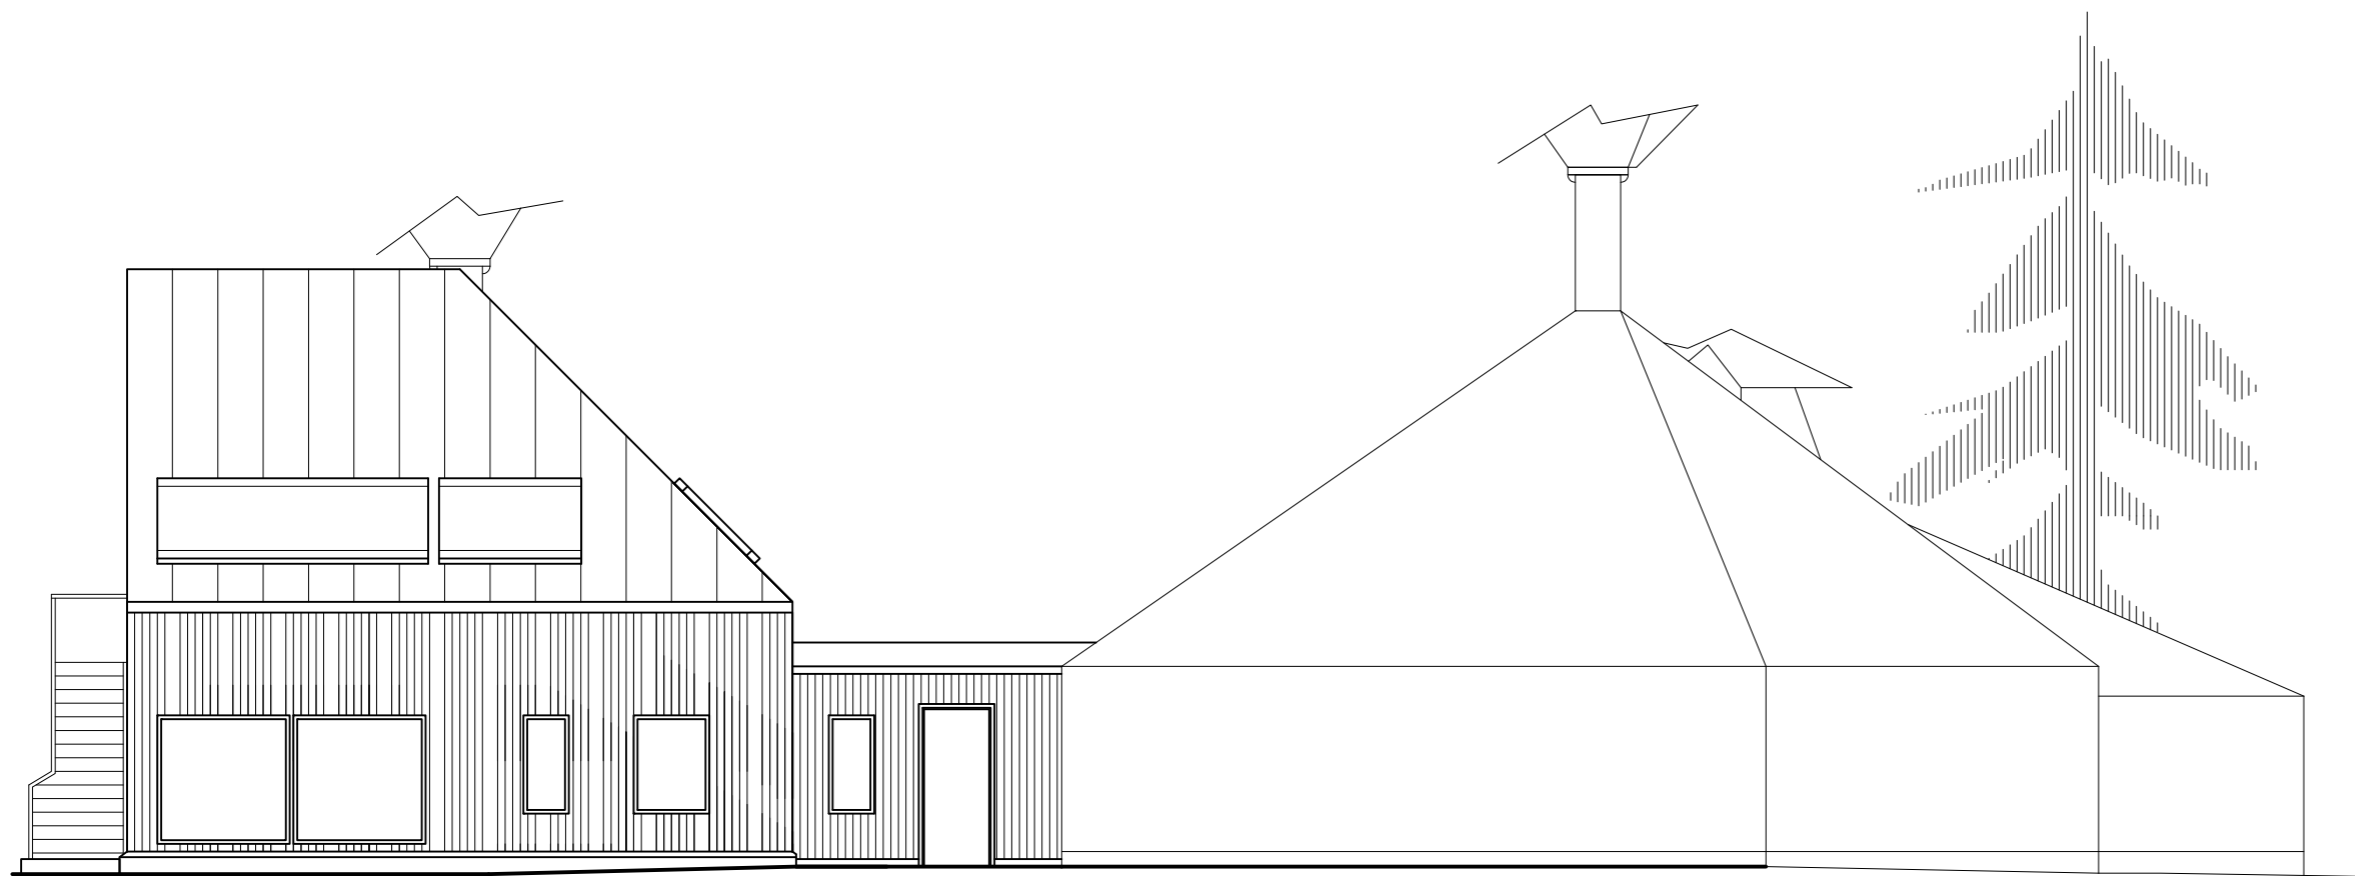

FASAD MOT ÖSTER

ENTRÉ KÖK




A40-01-01 REV Daniel Ängmo Arkitekt A MSA  
DATUM: 2010-03-31 Arken SE Arkitekter AB

BYGGKLOSSEN 1  
**Förskolan Fröet**

FASADER LINFRÖET

1:100 (A3)

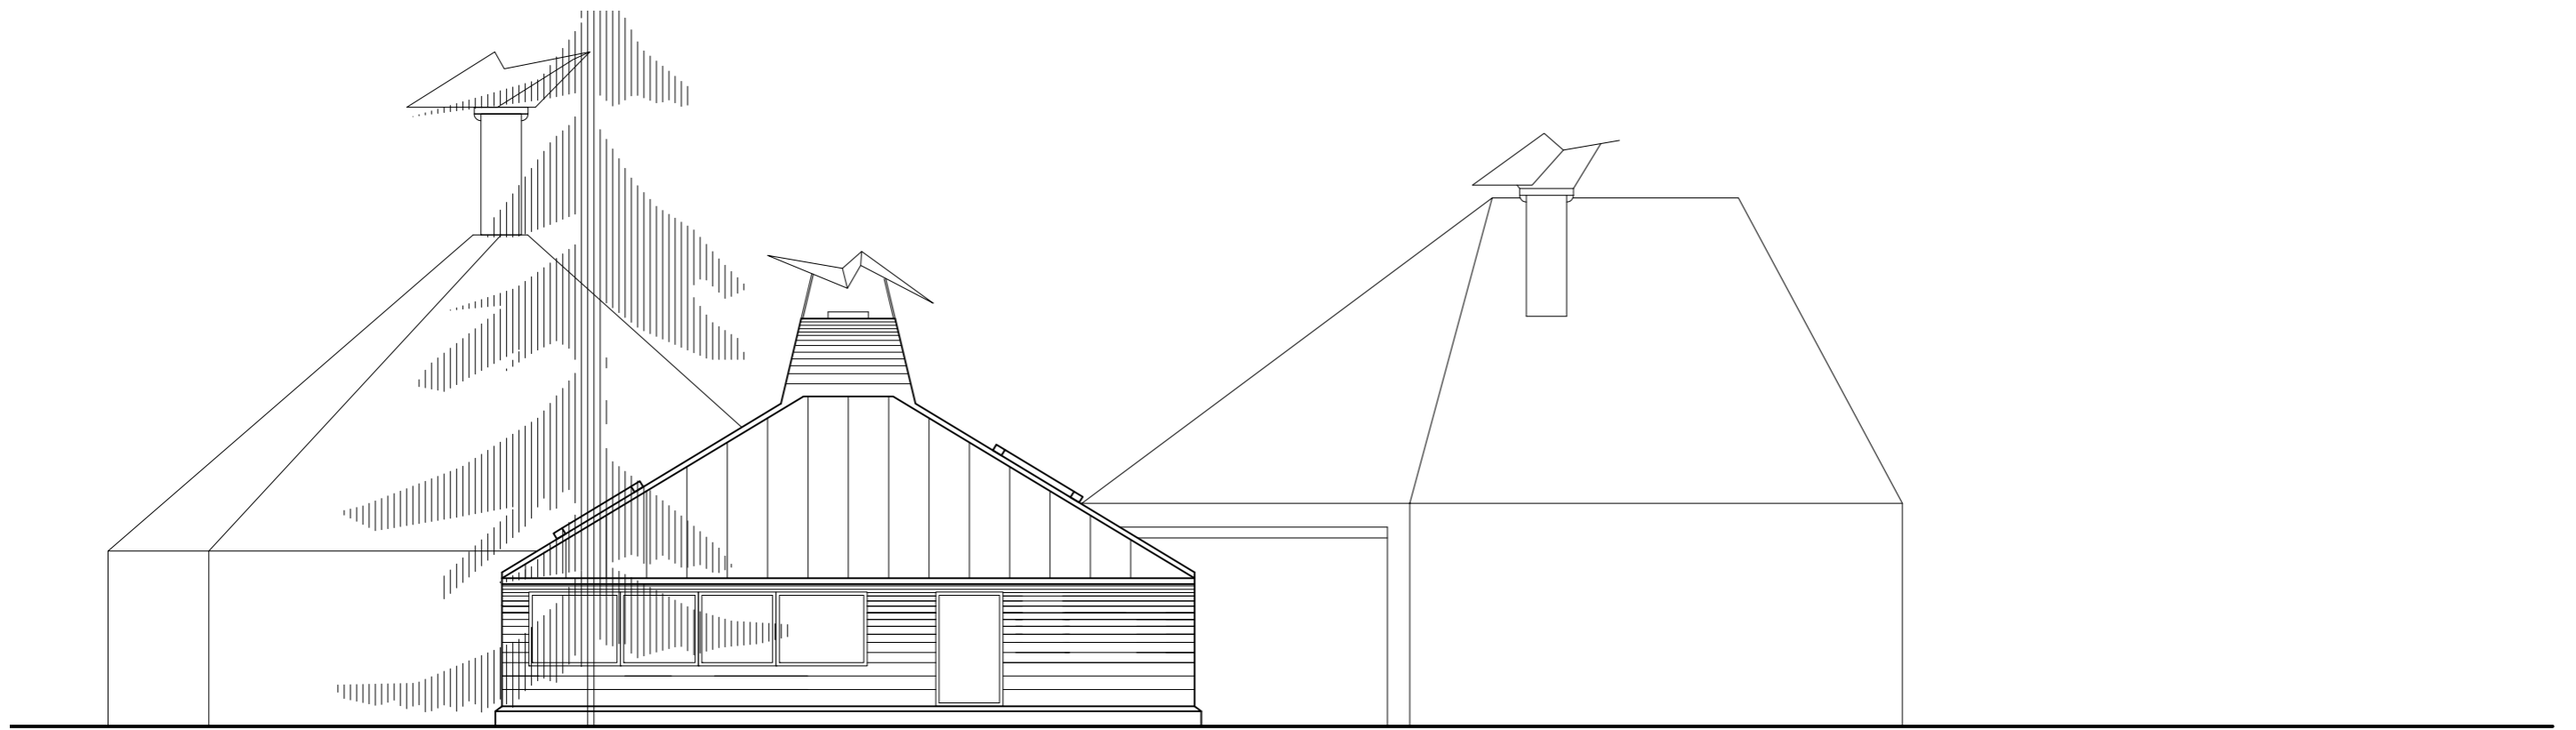

FASAD MOT VÄSTER



FASAD MOT ÖSTER

ENTRÉ SOLROS- och  
VALMÖFRÖET

BYGGKLOSSEN 1


**Förskolan Fröet**

FASADER SOLROSFRÖET

1:100 (A3)



A40-01-01 REV Daniel Ängmo Arkitekt A MSA  
DATUM: 2010-03-31 Arken SE Arkitekter AB

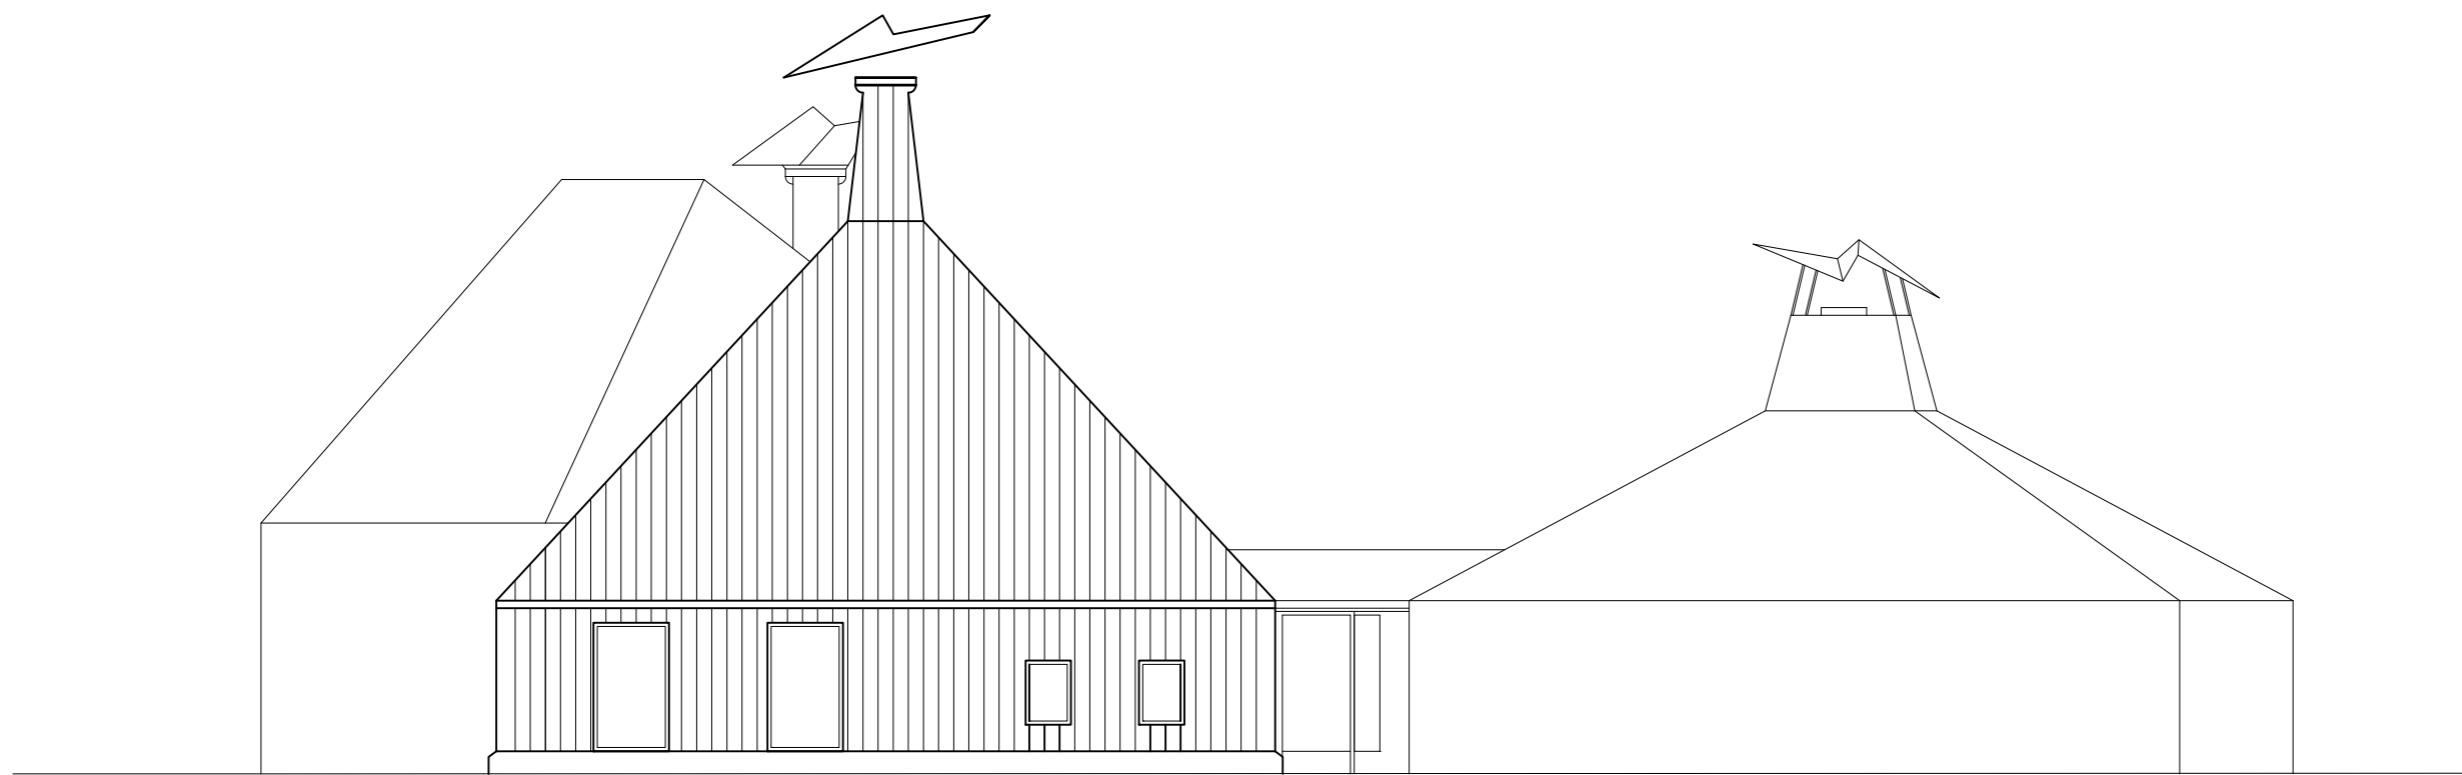


FASAD MOT NORR

ENTRÉ FRÅN BAKGÅRDEN

BYGGKLOSSEN 1  
**Förskolan Fröet**  
FASADER VALLMOFRÖET  
1:100 (A3)



A40-01-01 REV Daniel Ängmo Arkitekt A MSA  
DATUM: 2010-03-31 Arken SE Arkitekter AB

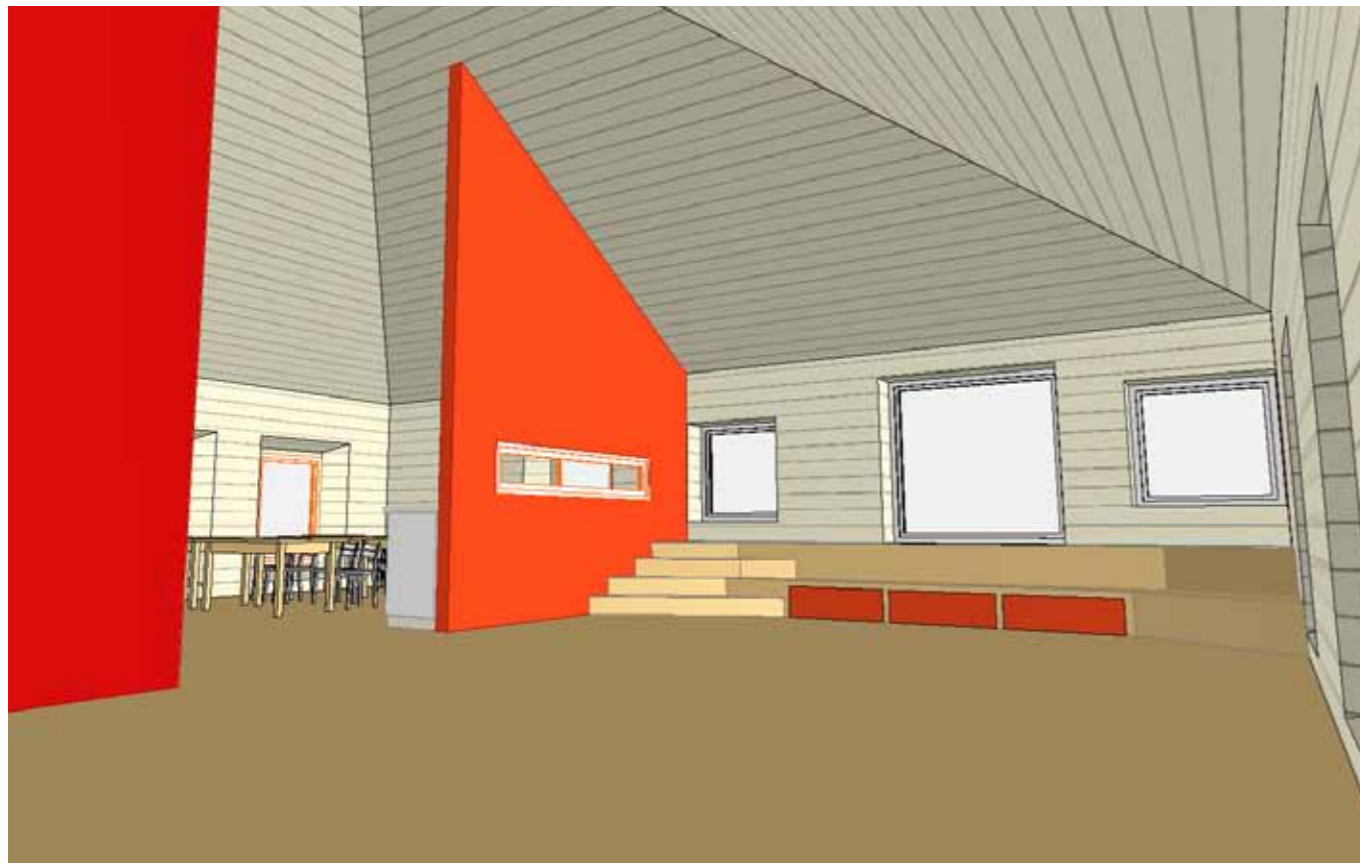

interiörbilder från samlingsrummet  
in mot aktivitetsrum och kök



Detta presentationsmaterial har satts samman av Daniel Ängmo som ritat förskolan och tagit fram underlag för den detaljplan som Förskolan Fröet bekostat.

Arkitekt  
Daniel Ängmo arkitekt MSA  
Arken SE Arkitekter AB  
Hökens gata 2, 116 46 Stockholm  
tel. 070-226 36 55

Kontaktperson  
Vally Erlingsdotter  
Förskolechef, Förskolan Fröet  
Löwensväg 20, 153 36 Järna  
tel. 070-6909776