

kv Galatea

ombyggnad av kulturhistoriskt värdefull bebyggelse



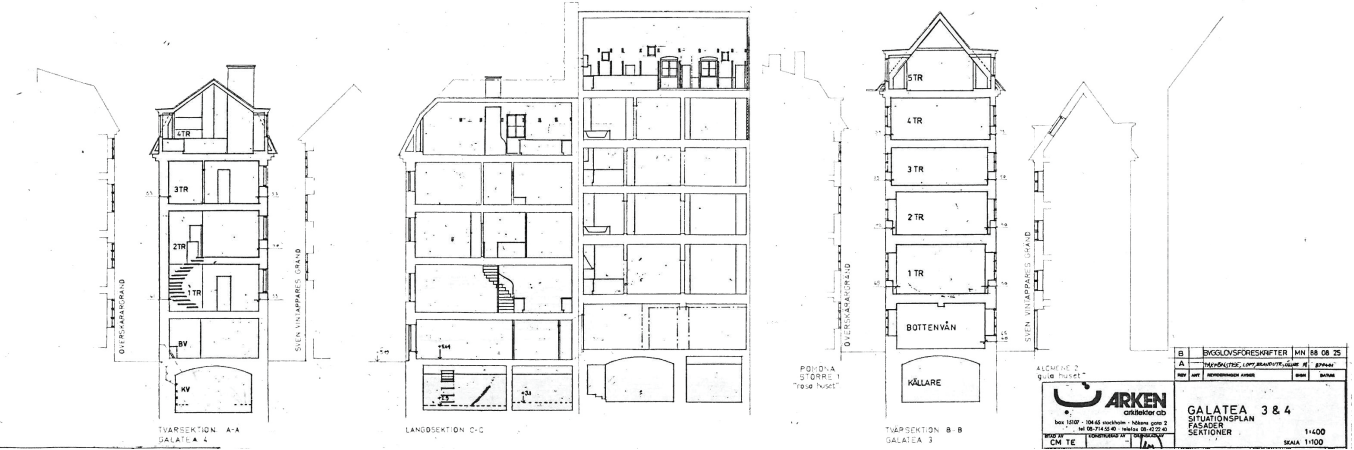


foto från 2013

PLATS: Stockholm
 BESTÄLLARE: HB Fridhem
 TYP: Ombyggnad
 STATUS: klart
 DATUM: 1988
 REF: XXXXX

Stockholm - Gamla Stan - kv.Galatea 4, Sven Vintapparens gränd 6/Stora Nygatan 15 - upprustning av butik och två lägenheter båda omfattande två våningsplan.

Här uppfördes omkring 1650 vid den då nyanlagda Stora Nygatan ett hus i tre våningar. 1767 påbyggdes huset till nuvarande volym. 1887 ornerades fasaden, stora fönster togs upp i bottenvåningen och på första våningen. Medeltida murverk kan finnas kvar från äldre byggnad i fastighetens östra del.

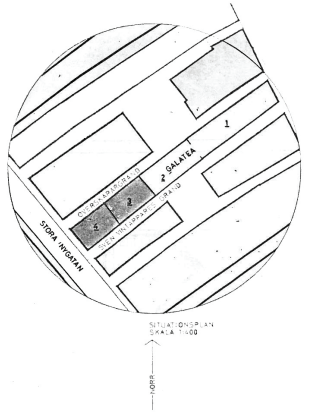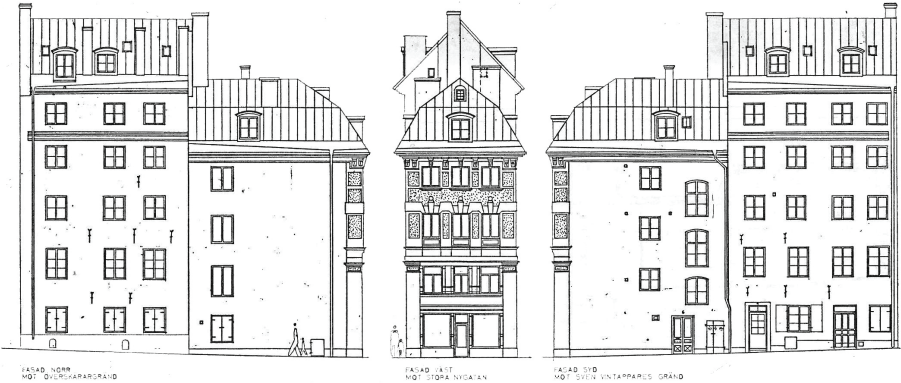

B	BYGGLOVSFÖRESKRIFTER	HN 08 08 25

ARKEN
 arkitekter ab

GALATEA 3 & 4
 SITUATIONSPÅN
 FASADER
 1:400
 SKALA 1:100